

Gewerbegebiet Neustadt an der Orla - Molbitz


Öffentlich bestellter
Vermessungsingenieur

Vermessungsbüro
Dipl.-Ing. (FH) Hubert Greiling

Bahnhofstraße 16
07381 Pößneck

Telefon
03647/447831

Maßstab 1:2500

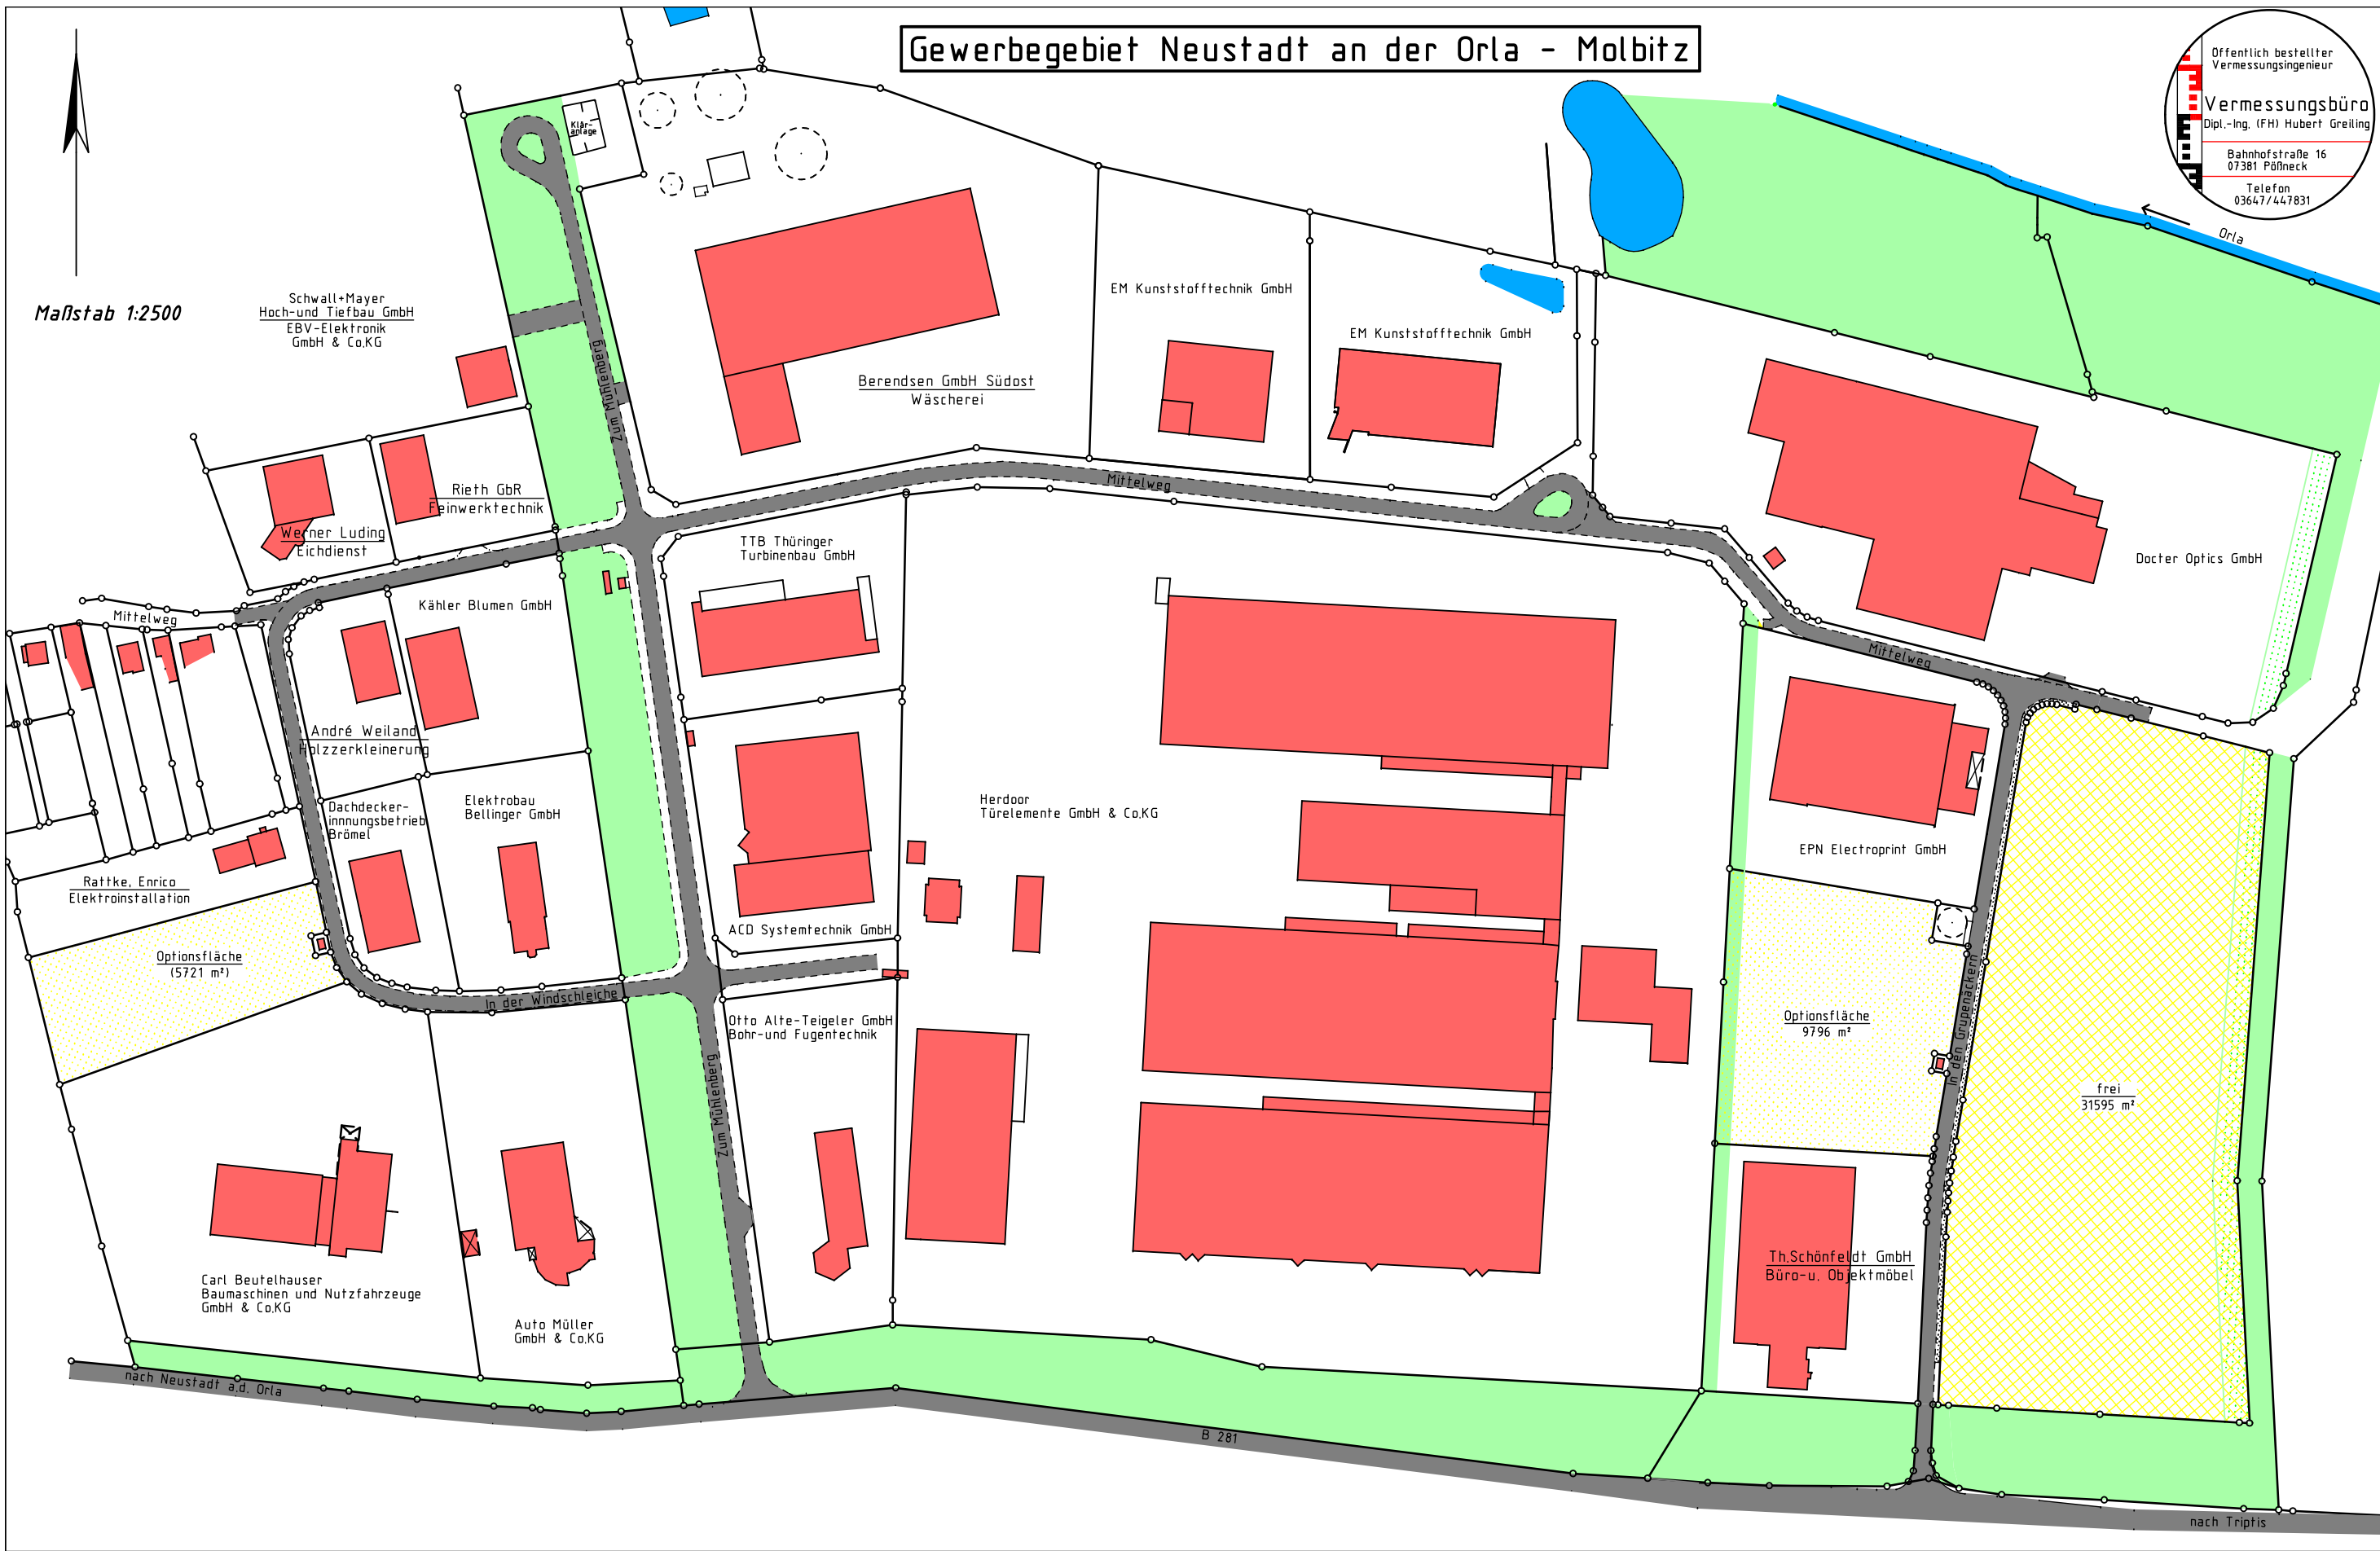

nach Neustadt a.d. Orla

B 281

nach Triptis